


POŽIADAVKA NA PRÍPOJKU VODY V MIESTE PRÍPOJENIA A V ÚROVNI TERÉNU:
 Q= 245l/min
 Hmin= 6bar

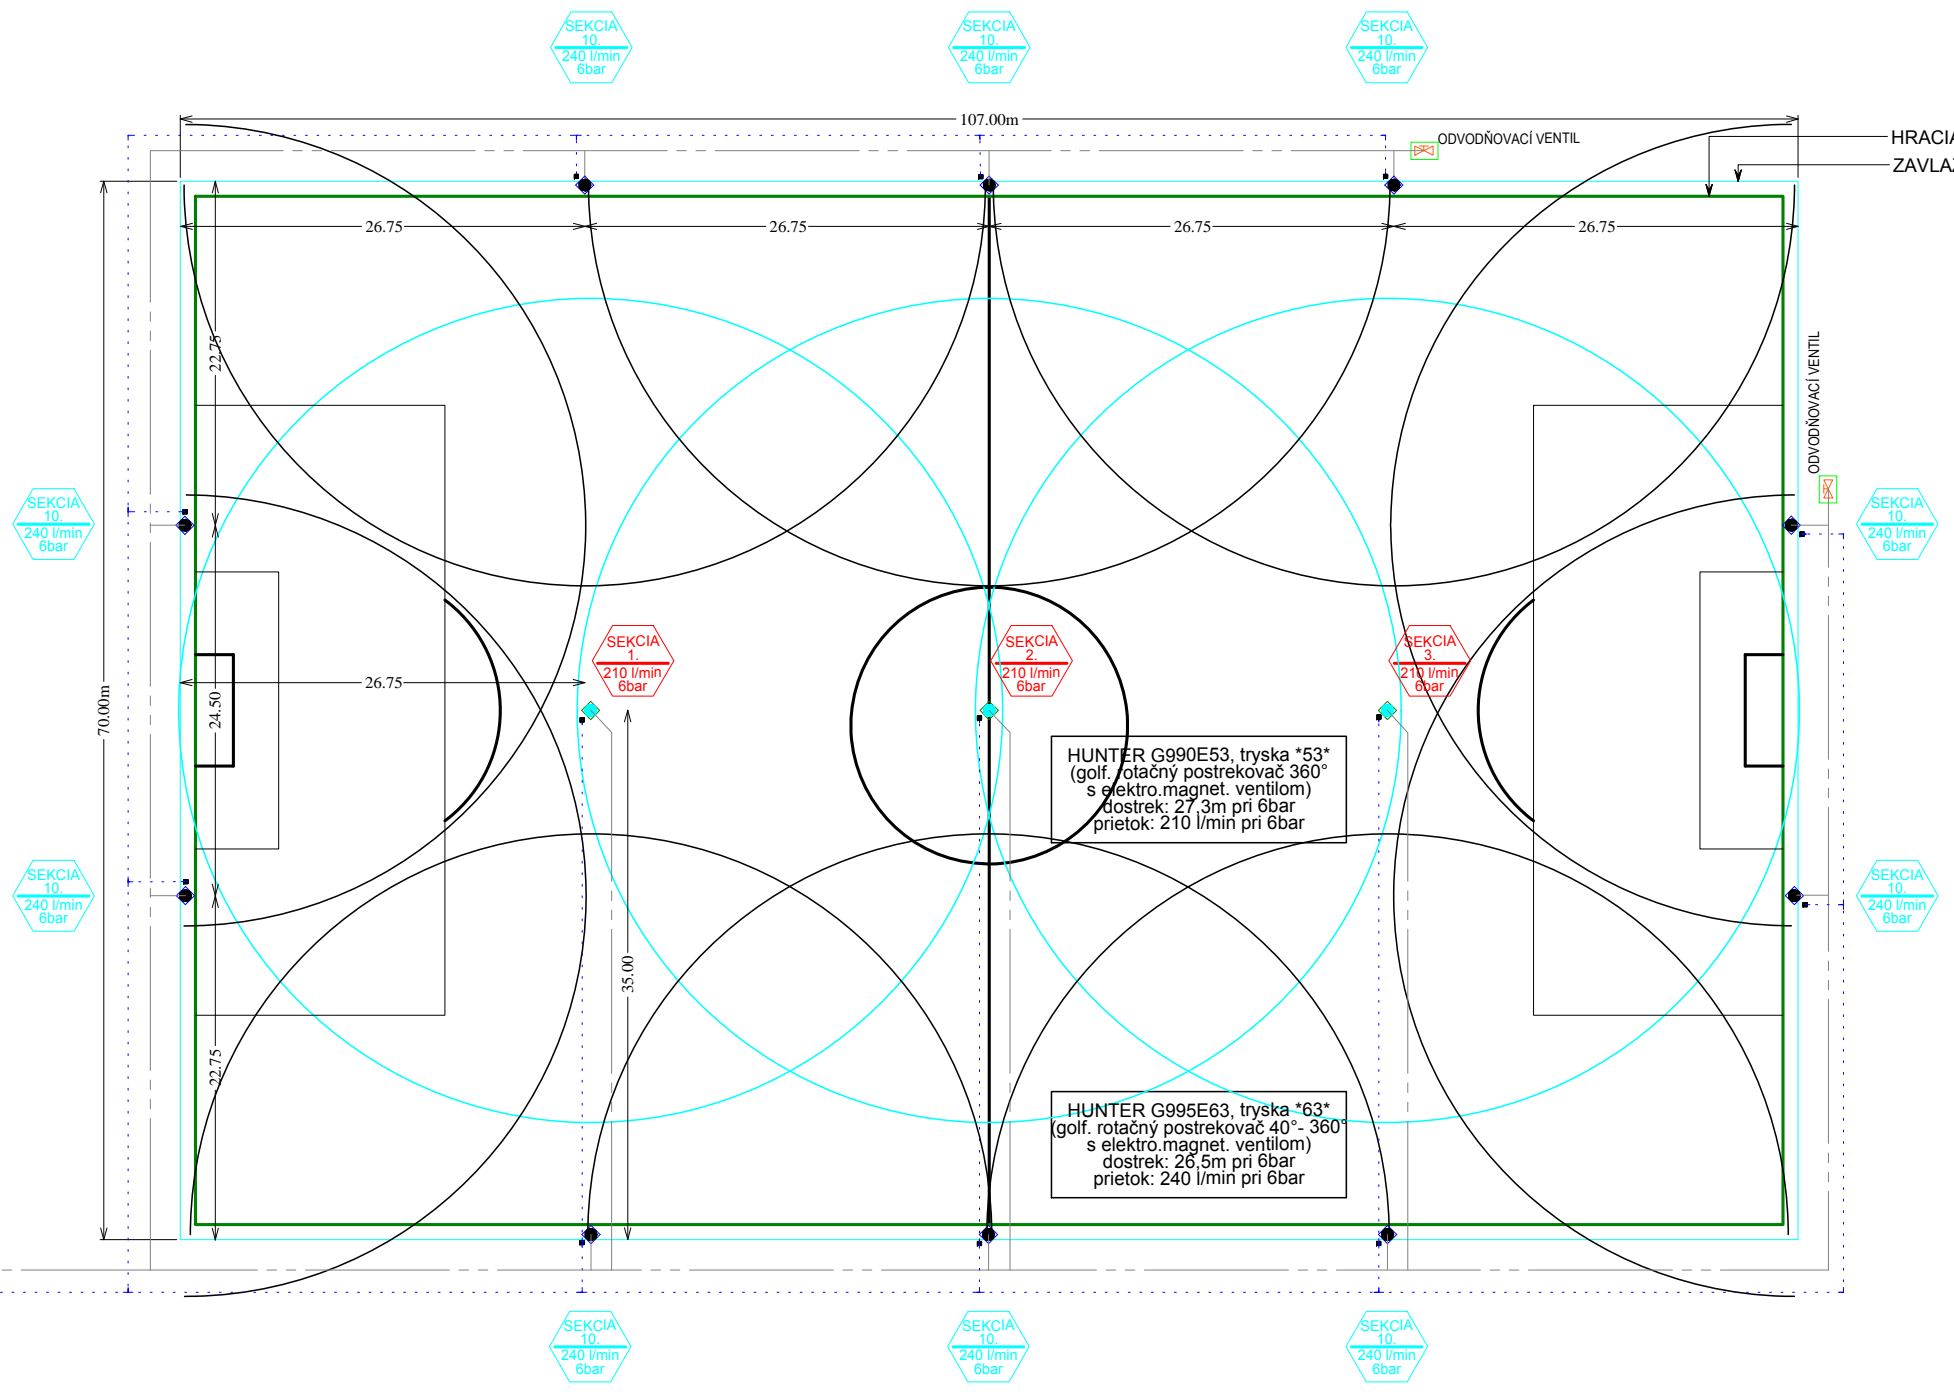

ROZMERY RIEŠENÉHO FUTBALOVÉHO IHRISKA
 Hracia plocha ihriska: 105 x 68m
 Zavlažovaná plocha: 107 x 70m

- LEGENDA:**
- ROZVODY VODY:**
- HSJ-6/4", klbová prípojka-pripojenie k postrekovaču
 - Hadica HDPE PE-100 1.0MPa 63/3.8mm, hlavný rozvod
- ZAVLAŽOVACIE KOMPONENTY:**
- HUNTER G990E53 *22,3 - 31,4m* + tryska *53* modrá
 - HUNTER G995E63 *20,1 - 29,6m* + tryska *63* čierna
- UZATVÁRACIE ARMATÚRY:**
- Gulový ventil IVR 2" FF
- RIADIACI SYSTÉM:**
- HUNTER X2 exter. riadiaca jednotka 14 sekcií, 230V/24V alternatíva: HUNTER X2 + modul WAND WiFi, exter. riadiaca jednotka 14 sekcií, 230V/24V
 - HUNTER WR Click, bezdrôtový dažďový senzor
 - Kábel komunikačný IRRICABLE x 0,8mm Pozn. - počet žíl závisí od počtu pripojených emv a pozícia riadiacej jednotky
- ZNAČENIE:**
- SEKCIA 1-3 (210 l/min 6bar): Sekcia zložená z postrekovačov s rotáciou pre 360° Spotreba vody na sekciu v l/min pri uvedenom tlaku
 - SEKCIA 4-13 (240 l/min 6bar): Sekcia zložená z postrekovačov s rotáciou pre 180° Spotreba vody na sekciu v l/min pri uvedenom tlaku
 - W: Pripojka vody určená pre zasobovanie závlahového systému vodou

STAVBA:	INVESTOR:	T-Takács s.r.o. Hlavná 151 900 29 Nová Dedinka
FUTBALOVÉ IHRISKO	ZODPOVEDNÝ PROJEKTANT:	
VYKRES:	DÁTUM:	01/2020
AUTOMATICKÝ ZÁVLAHOVÝ SYSTÉM	STUPEŇ:	PD
variant: 13 postrekovačov/13 sekcií	MIERKA:	1:500
	FORMÁT:	2x44
		1